


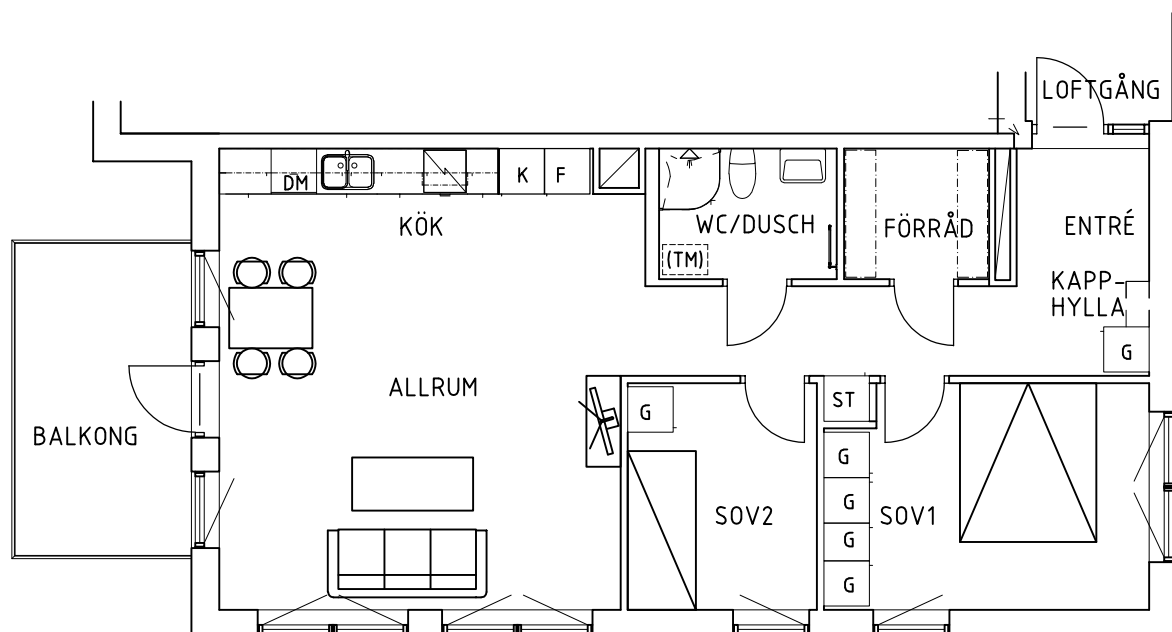

FÖRKLARINGAR

G = GARDEROBSKÅP

ST = STÄDSKÅP

K = KYLSKÅP

F = FRYSSKÅP

 = SPIS


(TM) = FÖRBERETT FÖR TVÄTTMASKIN
TVÄTTMASKIN FINNS EJ I LÄGENHETEN

DM = FÖRBERETT FÖR DISKMASKIN
DISKMASKIN FINNS EJ I LÄGENHETEN

 = DUSCH

LÄGENHET 3 RUM OCH KÖK

LÄGENHETSFÖRRÅD FINNS I LÄGENHETEN
TVÄTTSTUGA FINNS I KÄLLARPLAN

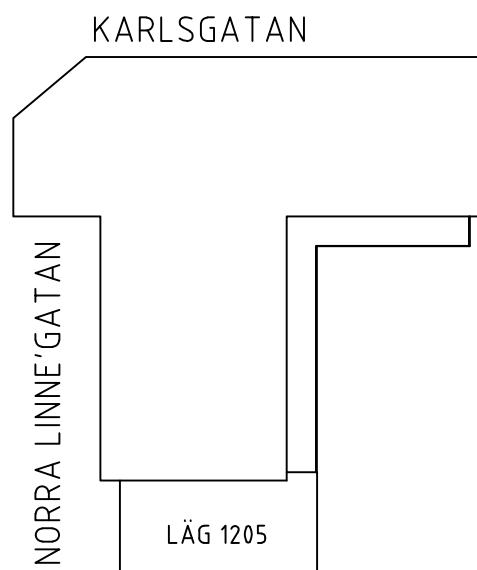


ORIENTERINGSFIGUR I BYGGNADEN

PLAN 2 RÄKNAT FRÅN NORRA LINNE'GATAN

ADRESS: KARLSGATAN 32

LÄGENHET NUMMER: 1205

strömstadsbyggen

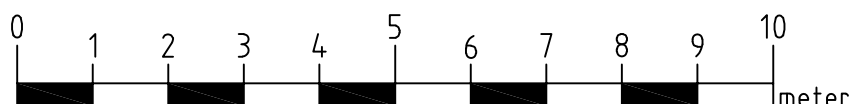

SKALA 1:100 (UTSKRIFT A4)