

2 rum och kök, 45 m²

Alvägen 3, Mällbydalen




Lgh ID: 173.01.02.025, 173.01.02.031, 173.01.02.037, 173.01.02.043

LM: 1002, 1103, 1203, 1303

skala 1:100

0 5 m

Balkong/(uteplats lgh 173.01.02.025 (1002))

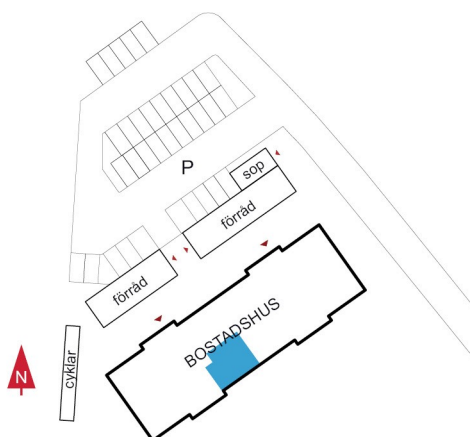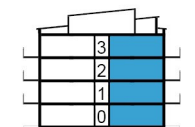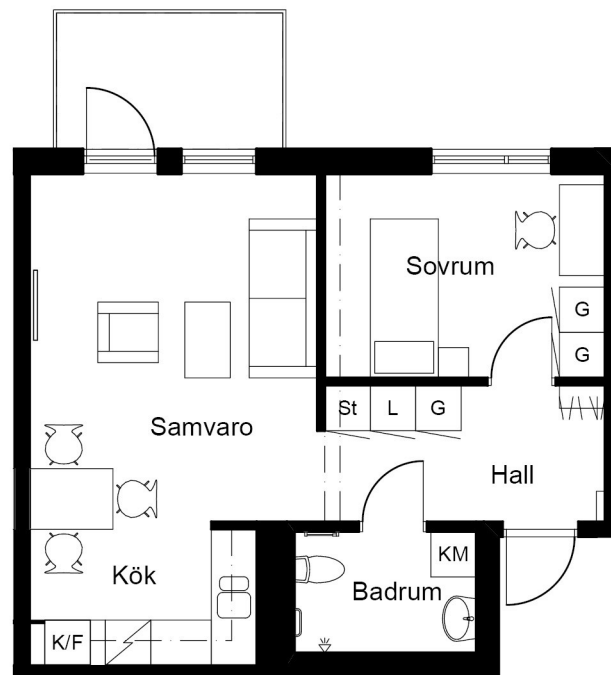

- | | |
|--------------|-----------------------|
| kapphylla | överskåp |
| garderob | delad kyl/frys |
| linneskåp | kombinerad tvätt/tork |
| städsåp | el- & mediaskåp |
| spis + fläkt | inkludnad ventilation |