



LÄGENHET 2 RUM OCH KÖK

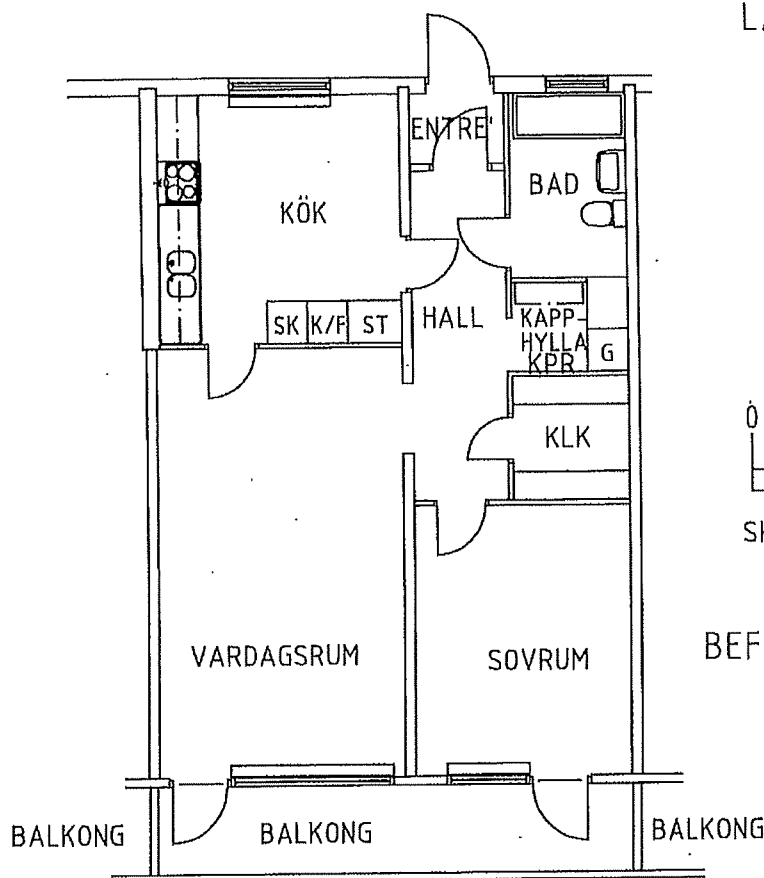


strömstadsbyggen

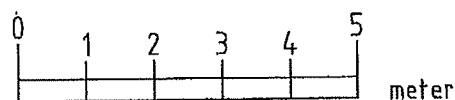

SKALA 1:100 (UTSKRIFT A4)

BEFINTLIGT UTSEENDE

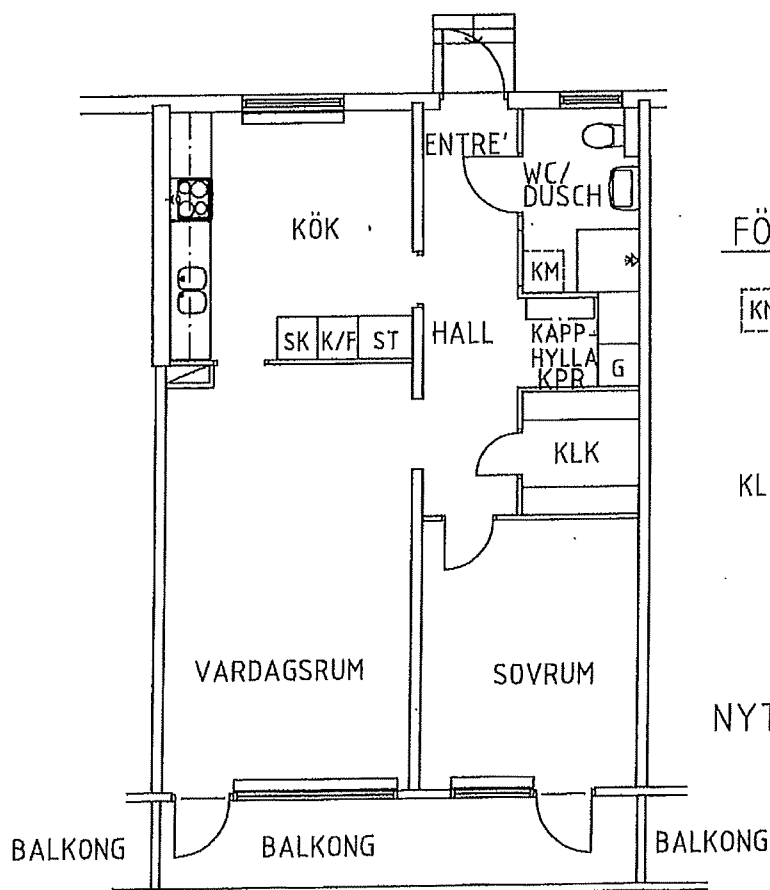

FÖRKLARINGAR

KM = PLATS FÖR TVÄTTMASKIN
TVÄTTMASKIN FINNS EJ
I LÄGENHETEN

KLK = KLÄDKAMMARE

NYTT UTSEENDE