


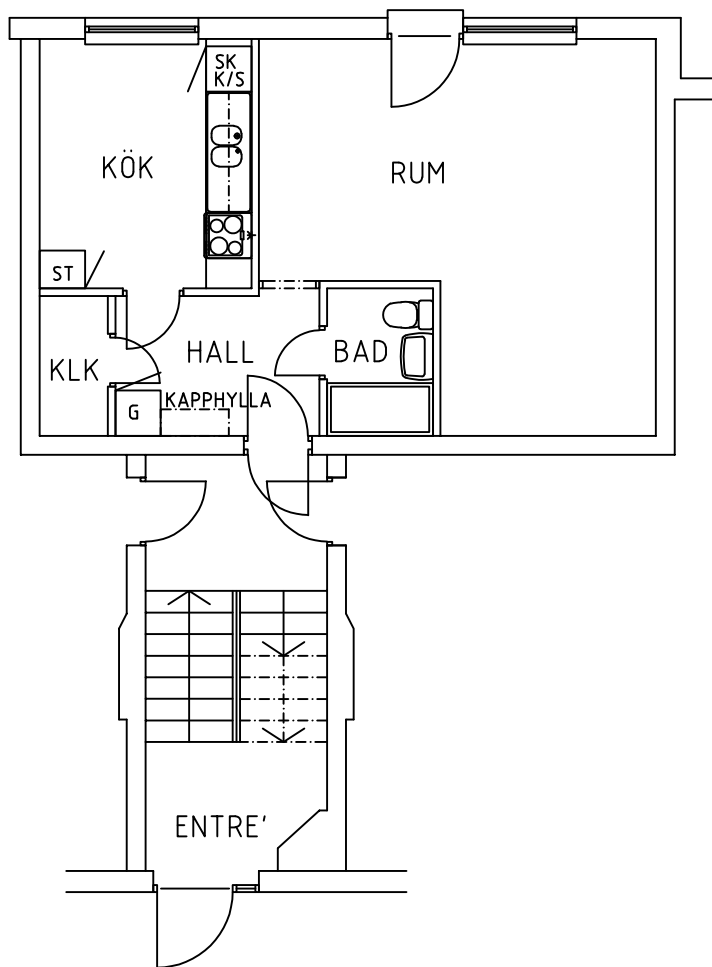

FÖRKLARINGAR

- G = GARDEROBSKÅP
- ST = STÄDSKÅP
- K/S = KYL/SVAL
- SK = SKAFFERISKÅP
- KLK = KLÄDKAMMARE


LÄGENHET 1 RUM OCH KÖK

LÄGENHETSFÖRRÅD OCH TVÄTTSTUGA FINNS I KÄLLAREN

BOTTENPLAN

ADRESS: BEATEBERGSVÄGEN 25

strömstadsbyggen

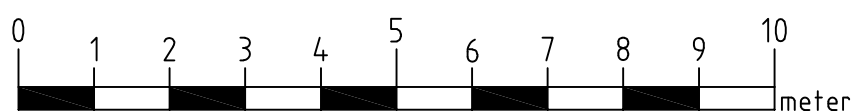

SKALA 1:100 (UTSKRIFT A4)