


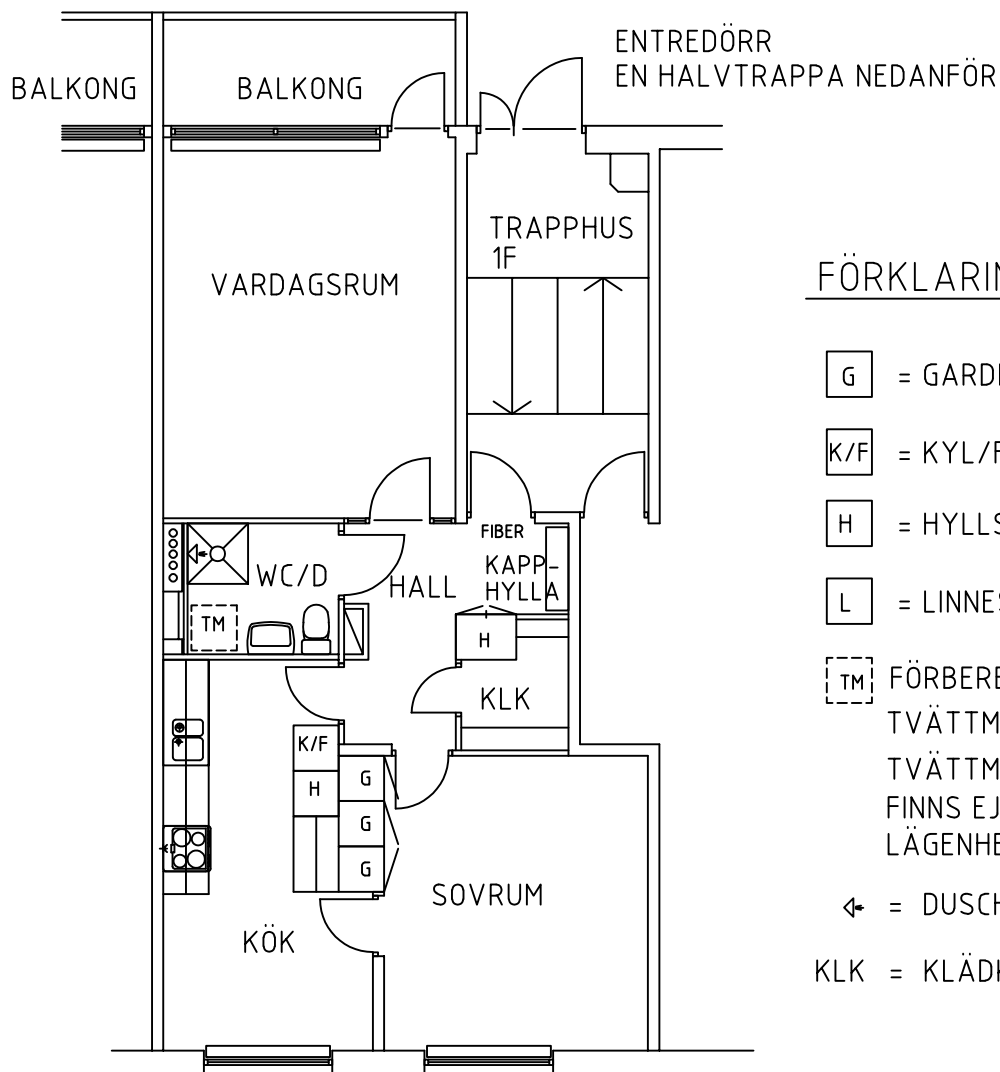

FÖRKLARINGAR

G = GARDEROBSKÅP

K/F = KYL/FRYS

H = HYLLSKÅP


L = LINNESKÅP

TM FÖRBERETT FÖR
TVÄTTMASKIN
TVÄTTMASKIN
FINNS EJ I
LÄGENHETEN

↩ = DUSCH

KLK = KLÄDKAMMARE

LÄGENHET 2 RUM OCH KÖK
LÄGENHETSFÖRRÅD FINNS PÅ VINDEN
GEMENSAM TVÄTTSTUGA FINNS I KÄLLAREN

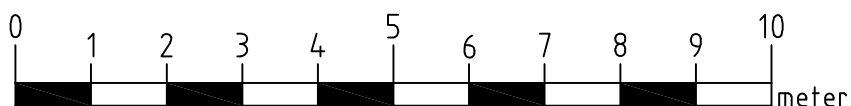

SKALA 1:100 (UTSKRIFT A4)

LÄGENHET NUMMER: 034
TRAPPHUS F, PLAN 1
ADRESS: NORRA HAMNGATAN 1F

strömstadsbyggen