

## LÄGENHET 2 RUM OCH KÖK

LÄGENHETSFÖRRÅD OCH TVÄTTSTUGA FINNS I KÄLLAREN  
DEL AV LÄGENHETEN HAR SNEDTAK


## FÖRKLARINGAR

- G = GARDEROBSKÅP
- ST = STÄDSKÅP
- K/S = KYL/SVAL
- SK = SKAFFERISKÅP
- KLK = KLÄDKAMMARE

VINDSPLAN

ADRESS: BEATEBERG SVÄGEN 25

**strömstadsbyggen**

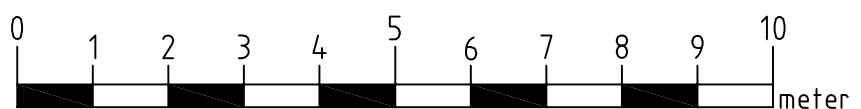

SKALA 1:100 (UTSKRIFT A4)