

2 rum och kök, 45 m²

Alvägen 3, Mällbydalen




Lgh ID: 173.01.02.027, 173.01.02.033, 173.01.02.039, 173.01.02.045

LM: 1004, 1105, 1205, 1305

skala 1:100

0 5 m

Balkong/(uteplats lgh 173.01.02.027 (1004))

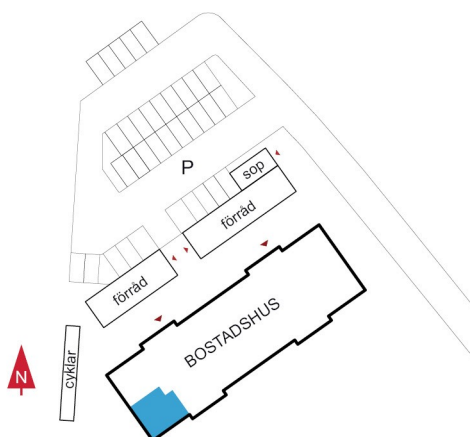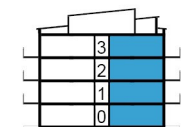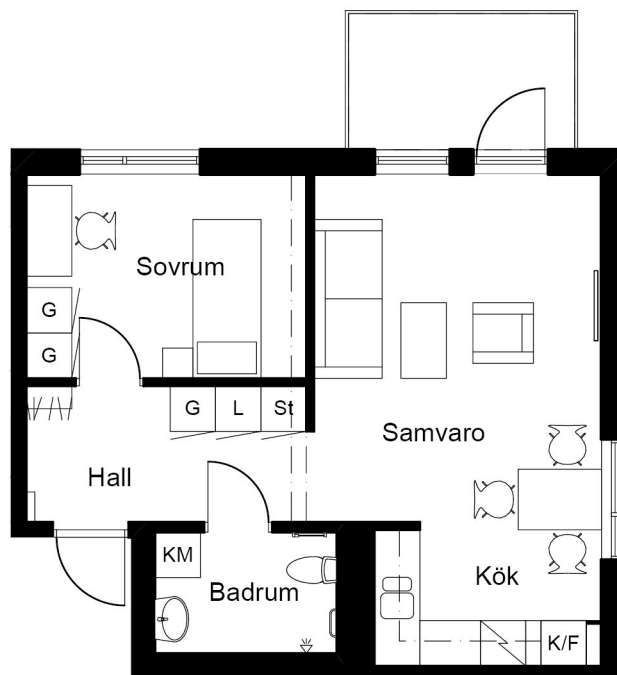

kapphylla

G garderob

L linneskåp

ST städsåp

spis + fläkt

överskåp

K/F delad kyl/frys

KM kombinerad tvätt/tork

el- & mediaskåp

inklädnad ventilation