



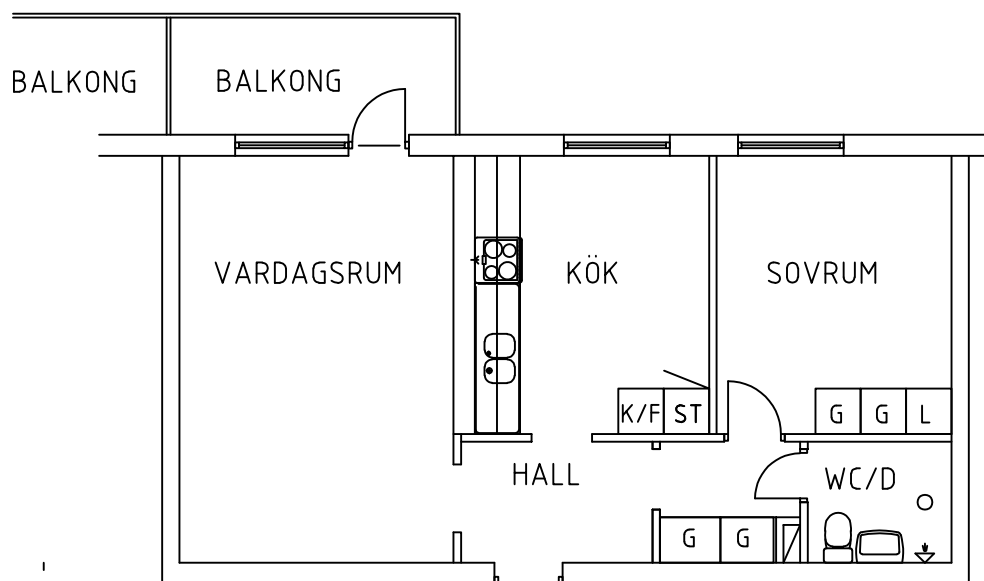

LÄGENHET 2 RUM OCH KÖK

TVÄTTSTUGA FINNS I KÄLLAREN
LÄGENHETSFÖRRÅD FINNS I KÄLLAREN
OCH PÅ VINDEN

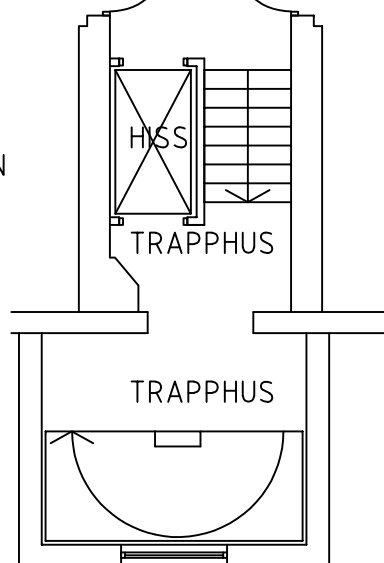

FÖRKLARINGAR

G = GARDEROBSKÅP

L = LINNESKÅP

ST = STÄDSKÅP


K/F = KYL/FRYS

↓ = DUSCH

PLAN 3

ADRESS: GYMNASIEGATAN 2C

strömstadsbyggen

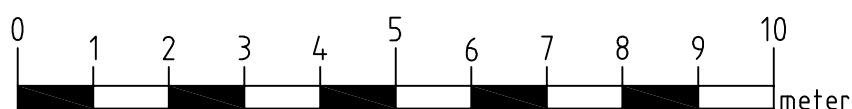

SKALA 1:100 (UTSKRIFT A4)