

FÖRKLARINGAR

G = GARDEROBSKÅP

ST = STÄDSKÅP


K/F = KYL/FRYS

SK = SKAFFERISKÅP

L = LINNESKÅP

KLK = KLÄDKAMMARE

KPR = KAPPRUM

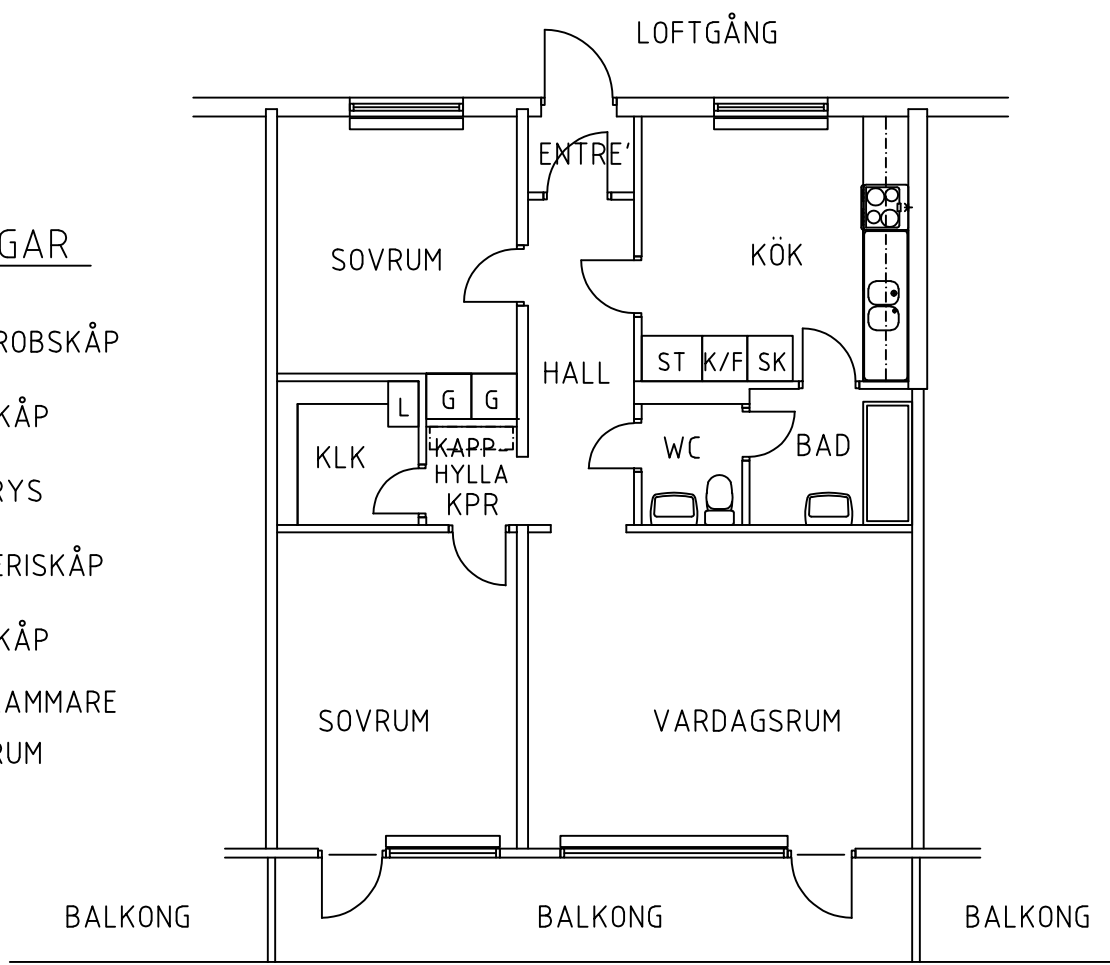

LÄGENHET 3 RUM OCH KÖK


LÄGENHETSFÖRRÅD FINNS I HUSET

TVÄTTSTUGA FINNS I HUSET PÅ TIMMERMANSVÄGEN 14

PLAN 2

ADRESS: MATROSGRÄND 2

strömstadsbyggen

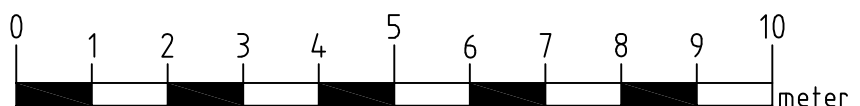

SKALA 1:100 (UTSKRIFT A4)