


Kv SKEPPAREN 10 - Trygghetsboende

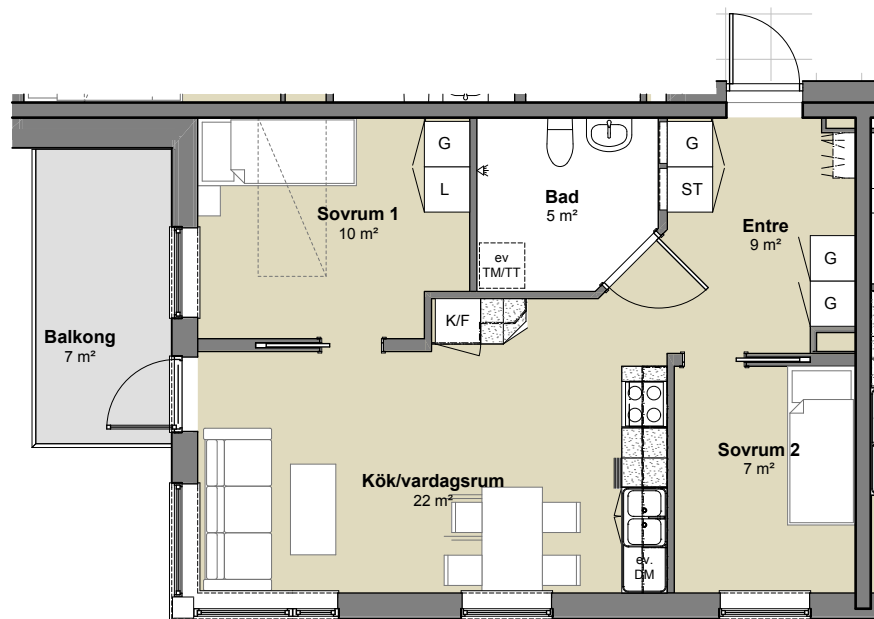

- K/F Kyl/frysåp
- G Garderobssåp
- L Linnesåp
- ev TM/TT Förberett för tvåttmaskin och torktumlare
- ev DM Förberett för diskmaskin
- ST Städutrustning
- Kik Klådkammare
- Dusch

2 ½ RoK 55 m²

Nr: 141-01-01 - 020

SKALA 1:100

