


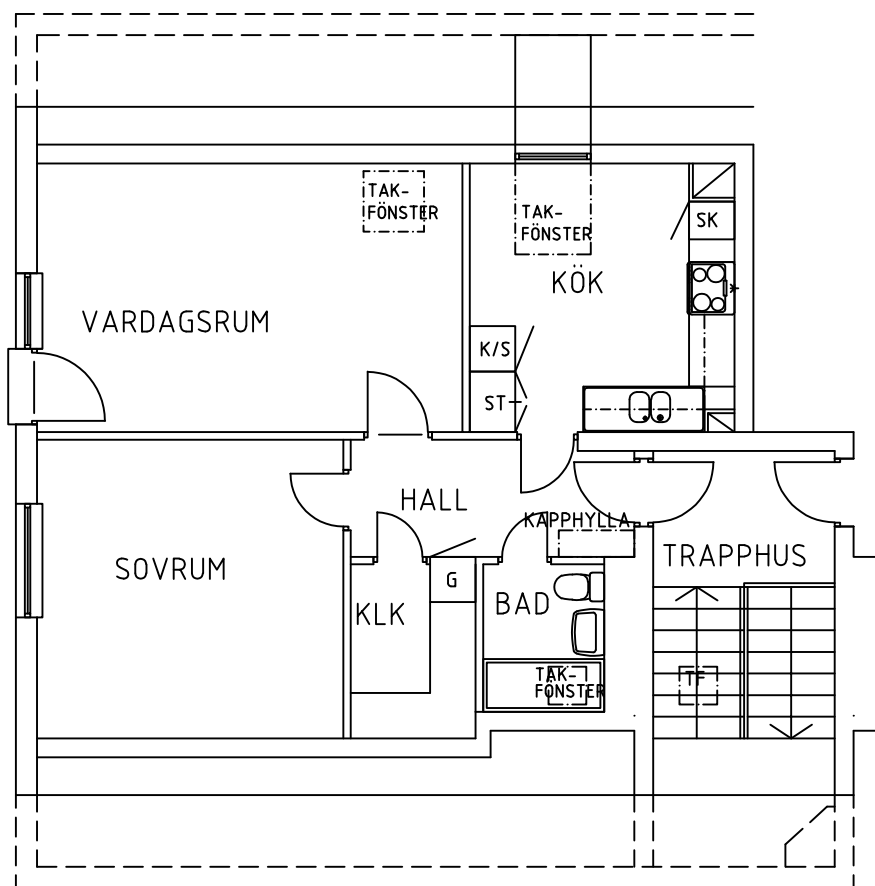

LÄGENHET 2 RUM OCH KÖK

LÄGENHETSFÖRRÅD OCH TVÄTTSTUGA FINNS I KÄLLAREN

DEL AV LÄGENHETEN HAR SNEDTAK

FÖRKLARINGAR

[G] = GARDEROBSKÅP

[ST] = STÄDSKÅP

[K/S] = KYL/SVAL


[SK] = SKAFFERISKÅP

KLK = KLÄDKAMMARE

VINDSPLAN

ADRESS: BEATEBERGSVÄGEN 25

strömstadsbyggen

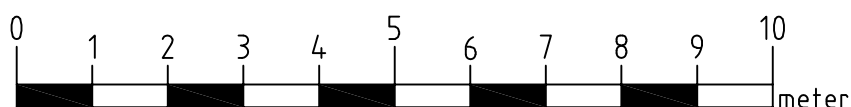

SKALA 1:100 (UTSKRIFT A4)