

FÖRKLARINGAR

G = GARDEROBSKÅP

ST = STÄDSKÅP


K/S = KYL/SVAL

SK = SKAFFERISKÅP

L = LINNESKÅP

KLK = KLÄDKAMMARE

KPR = KAPPRUM

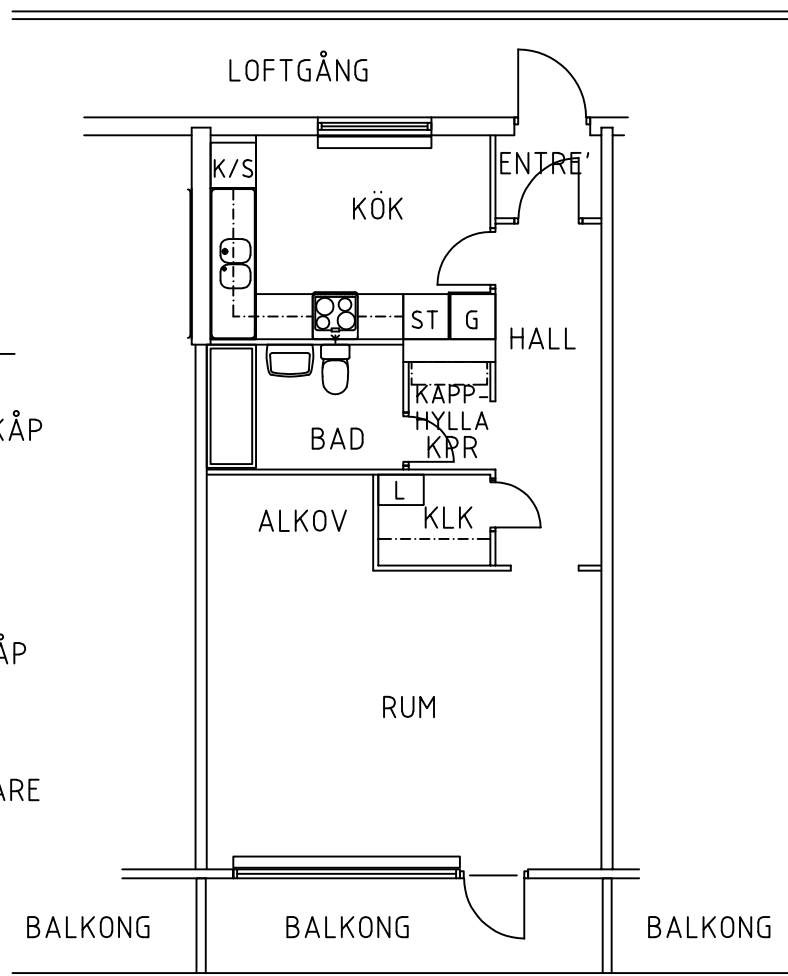

LÄGENHET 1 RUM OCH KÖK + SOVALKOV


LÄGENHETSFÖRRÅD FINNS I HUSET

TVÄTTSTUGA FINNS I KÄLLAREN PÅ DETTA HUS

PLAN 2

ADRESS: MATROSGRÄND 5

strömstadsbyggen

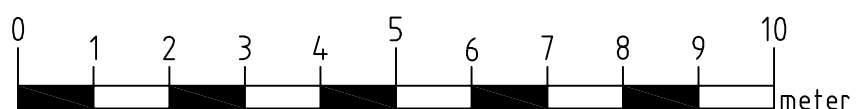

SKALA 1:100 (UTSKRIFT A4)